


Miejscowy plan zagospodarowania przestrzennego obszaru w rejonie ulic:
Wielkopolskiej i Ignacego Paderewskiego w Gostyniu oraz w części Brzezia


Załącznik nr 1 do Uchwały nr
Rady Miejskiej w Gostyniu z dnia r.




skala 1:1000

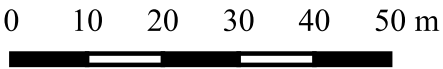

Mapa zasadnicza w układzie współrzędnych PL2000 strefa 6
użyta na podstawie licencji nr GN.GK.6642.1659.2024_3004_P
wydanej przez Starostę Gostyńskiego

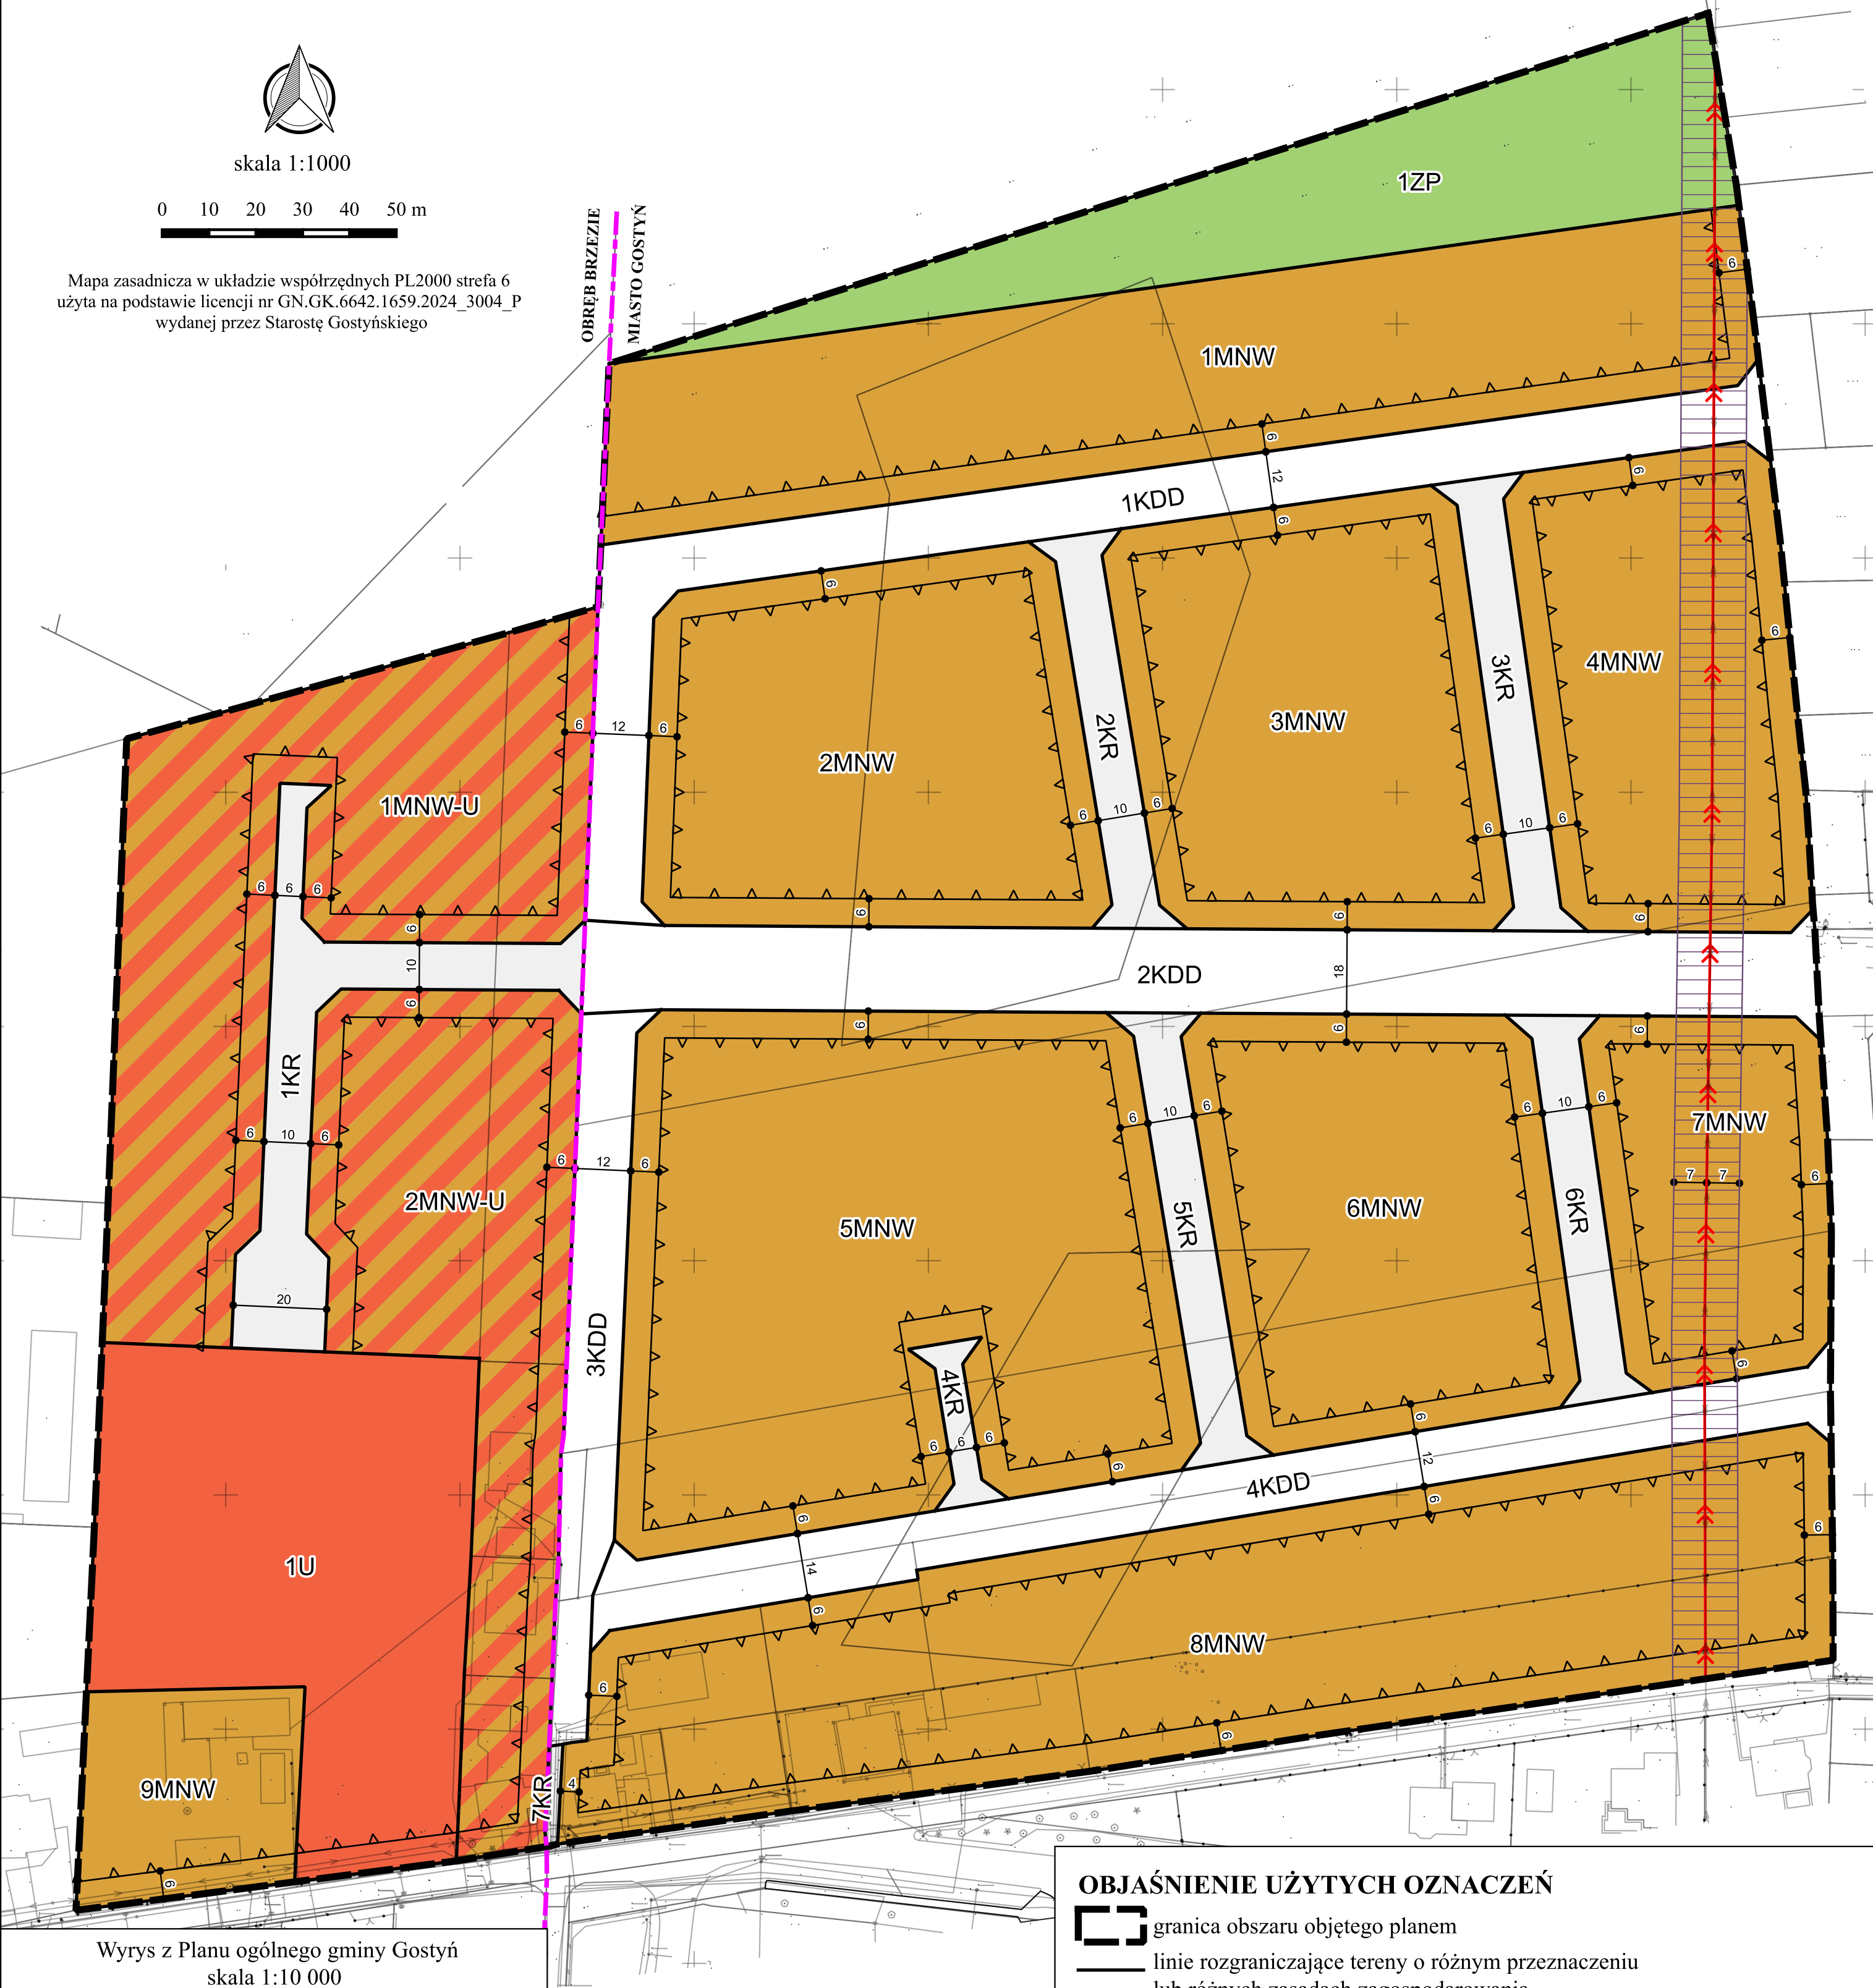

Wyrys z Planu ogólnego gminy Gostyń
skala 1:10 000

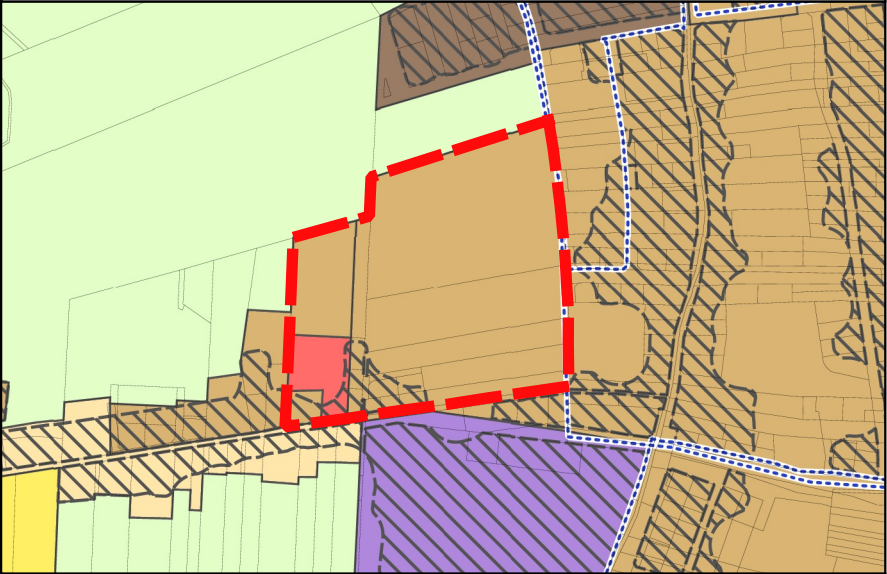

- granica obszaru objętego planem
- SJ - strefa wielofunkcyjna z zabudową mieszkaniową jednorodzinną
- SU - strefa usługowa
- obszar uzupełnienia zabudowy

OBJAŚNIENIE UŻYTYCH OZNACZEŃ

- granica obszaru objętego planem
- linie rozgraniczające tereny o różnym przeznaczeniu lub różnych zasadach zagospodarowania
- nieprzekraczalna linia zabudowy
- napowietrzna linia elektroenergetyczna średniego napięcia 15 kV
- pasy technologiczne wzdłuż napowietrznej linii elektroenergetycznej średniego napięcia 15 kV
- granica obrębów geodezyjnych
- MNW tereny zabudowy mieszkaniowej jednorodzinnej wolnostojącej
- MNW-U tereny zabudowy mieszkaniowej jednorodzinnej wolnostojącej lub usług
- U teren usług
- KDD tereny dróg publicznych dojazdowych
- KR tereny komunikacji drogowej wewnętrznej
- ZP teren zieleni urządzonej

Obszar objęty planem znajduje się w granicach Głównego Zbiornika
Wód Podziemnych nr 308 - Zbiornik międzymorenowy rzeki Kani